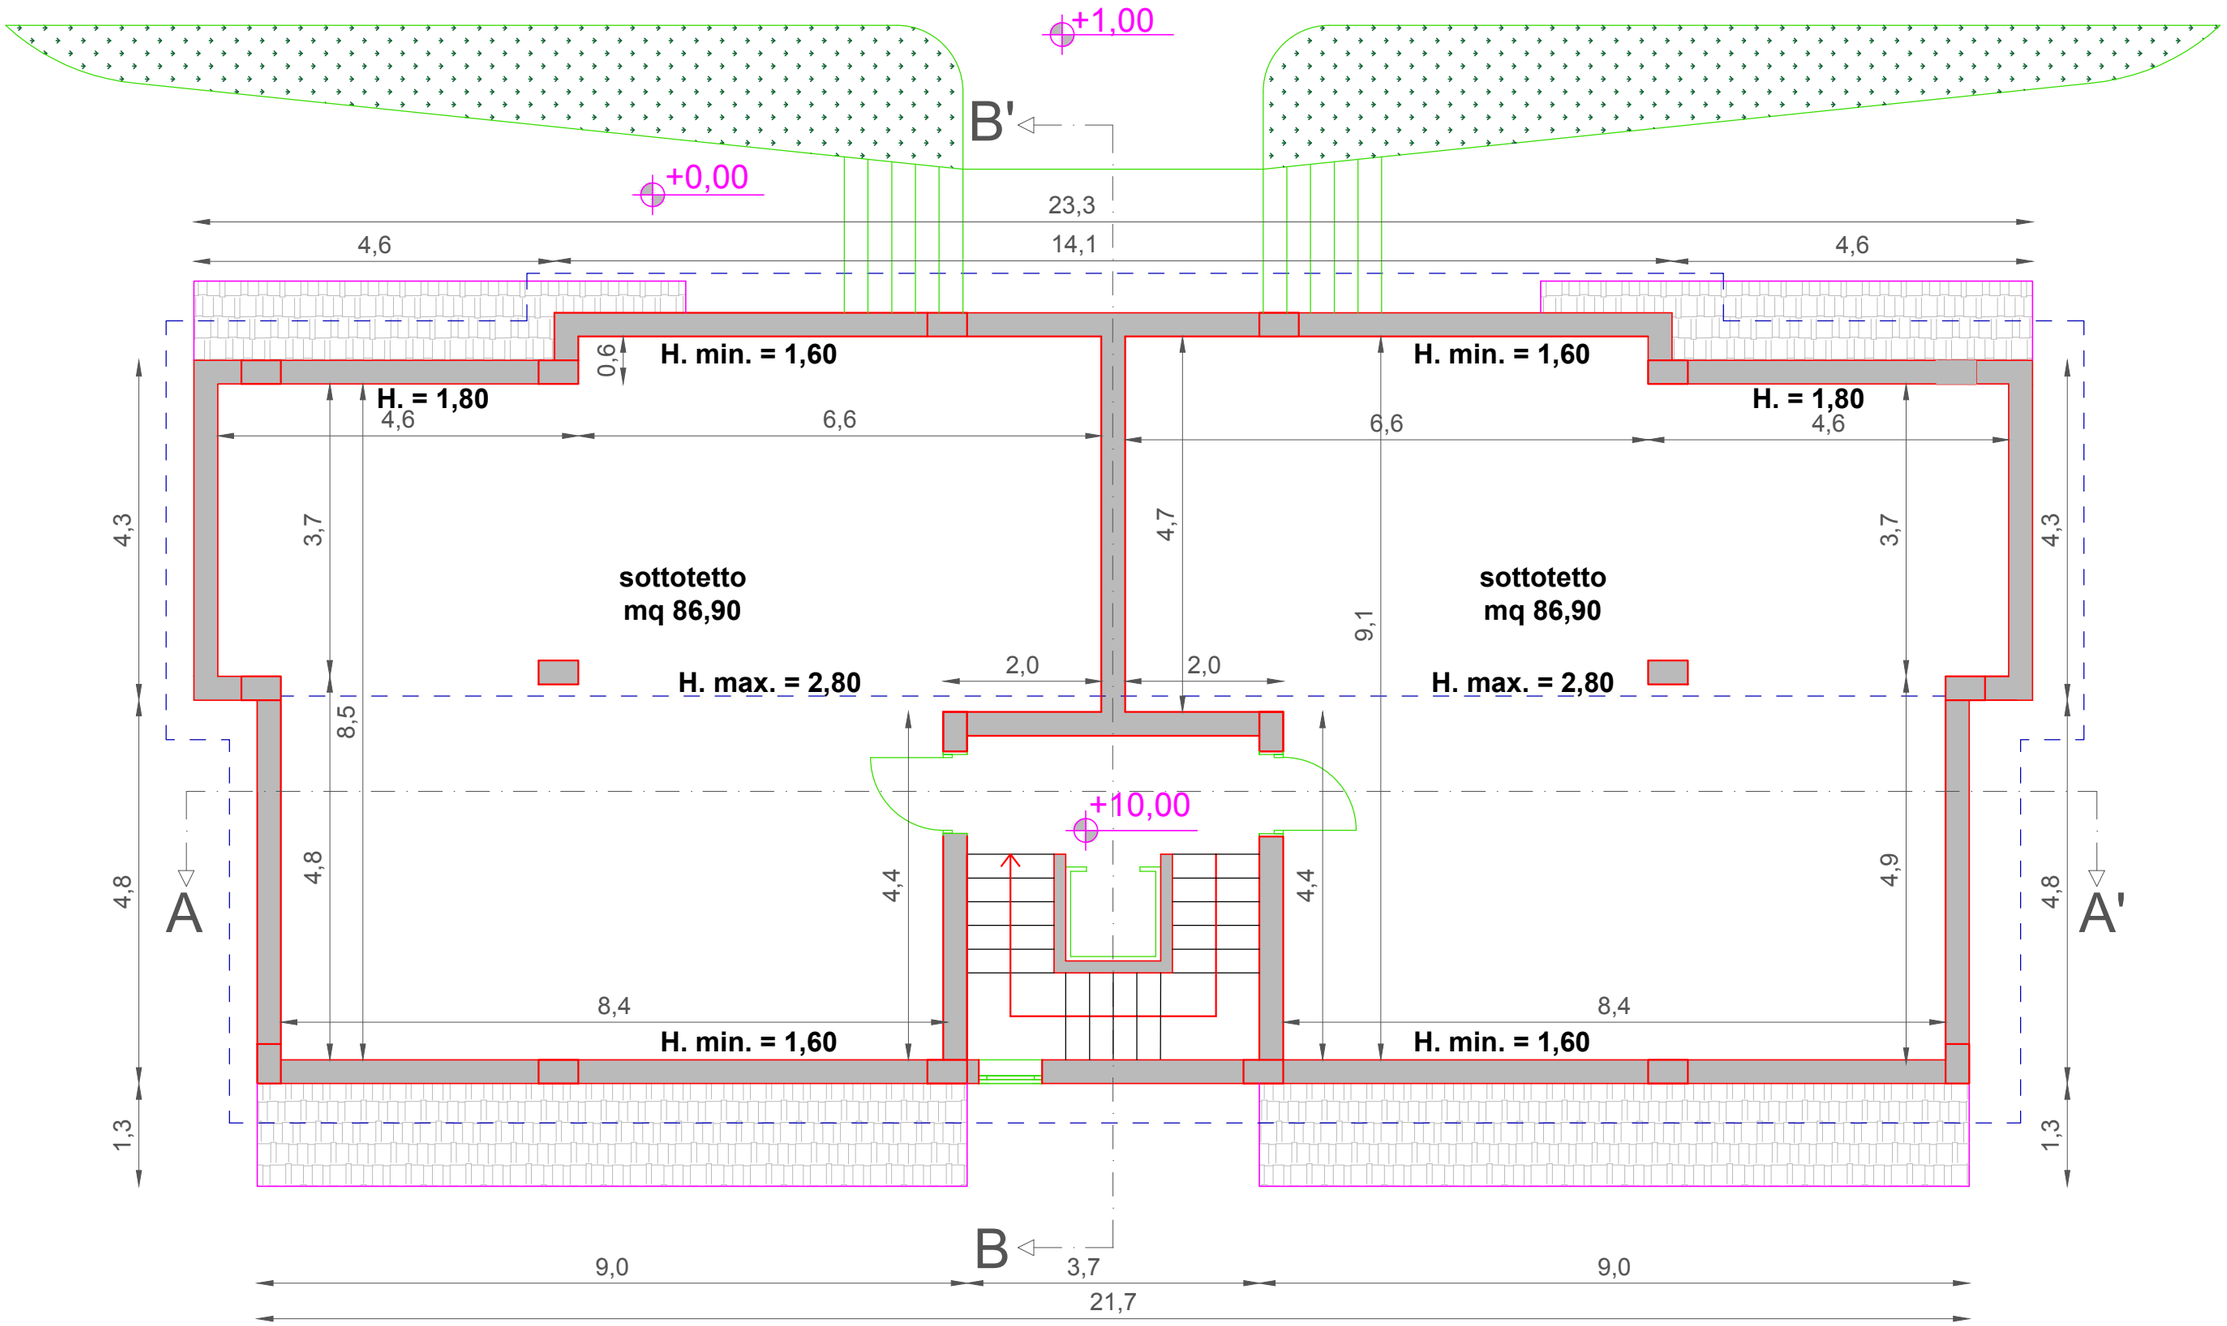


# Pianta Piano Sottotetto